


WIDOK DACHU
skala 1:100

POWIERZCHNIA DACHU 520,10 m²
POKRYCIE MEMBRANA PVC
KOMINY OCIEPLONE, TYNKOWANE

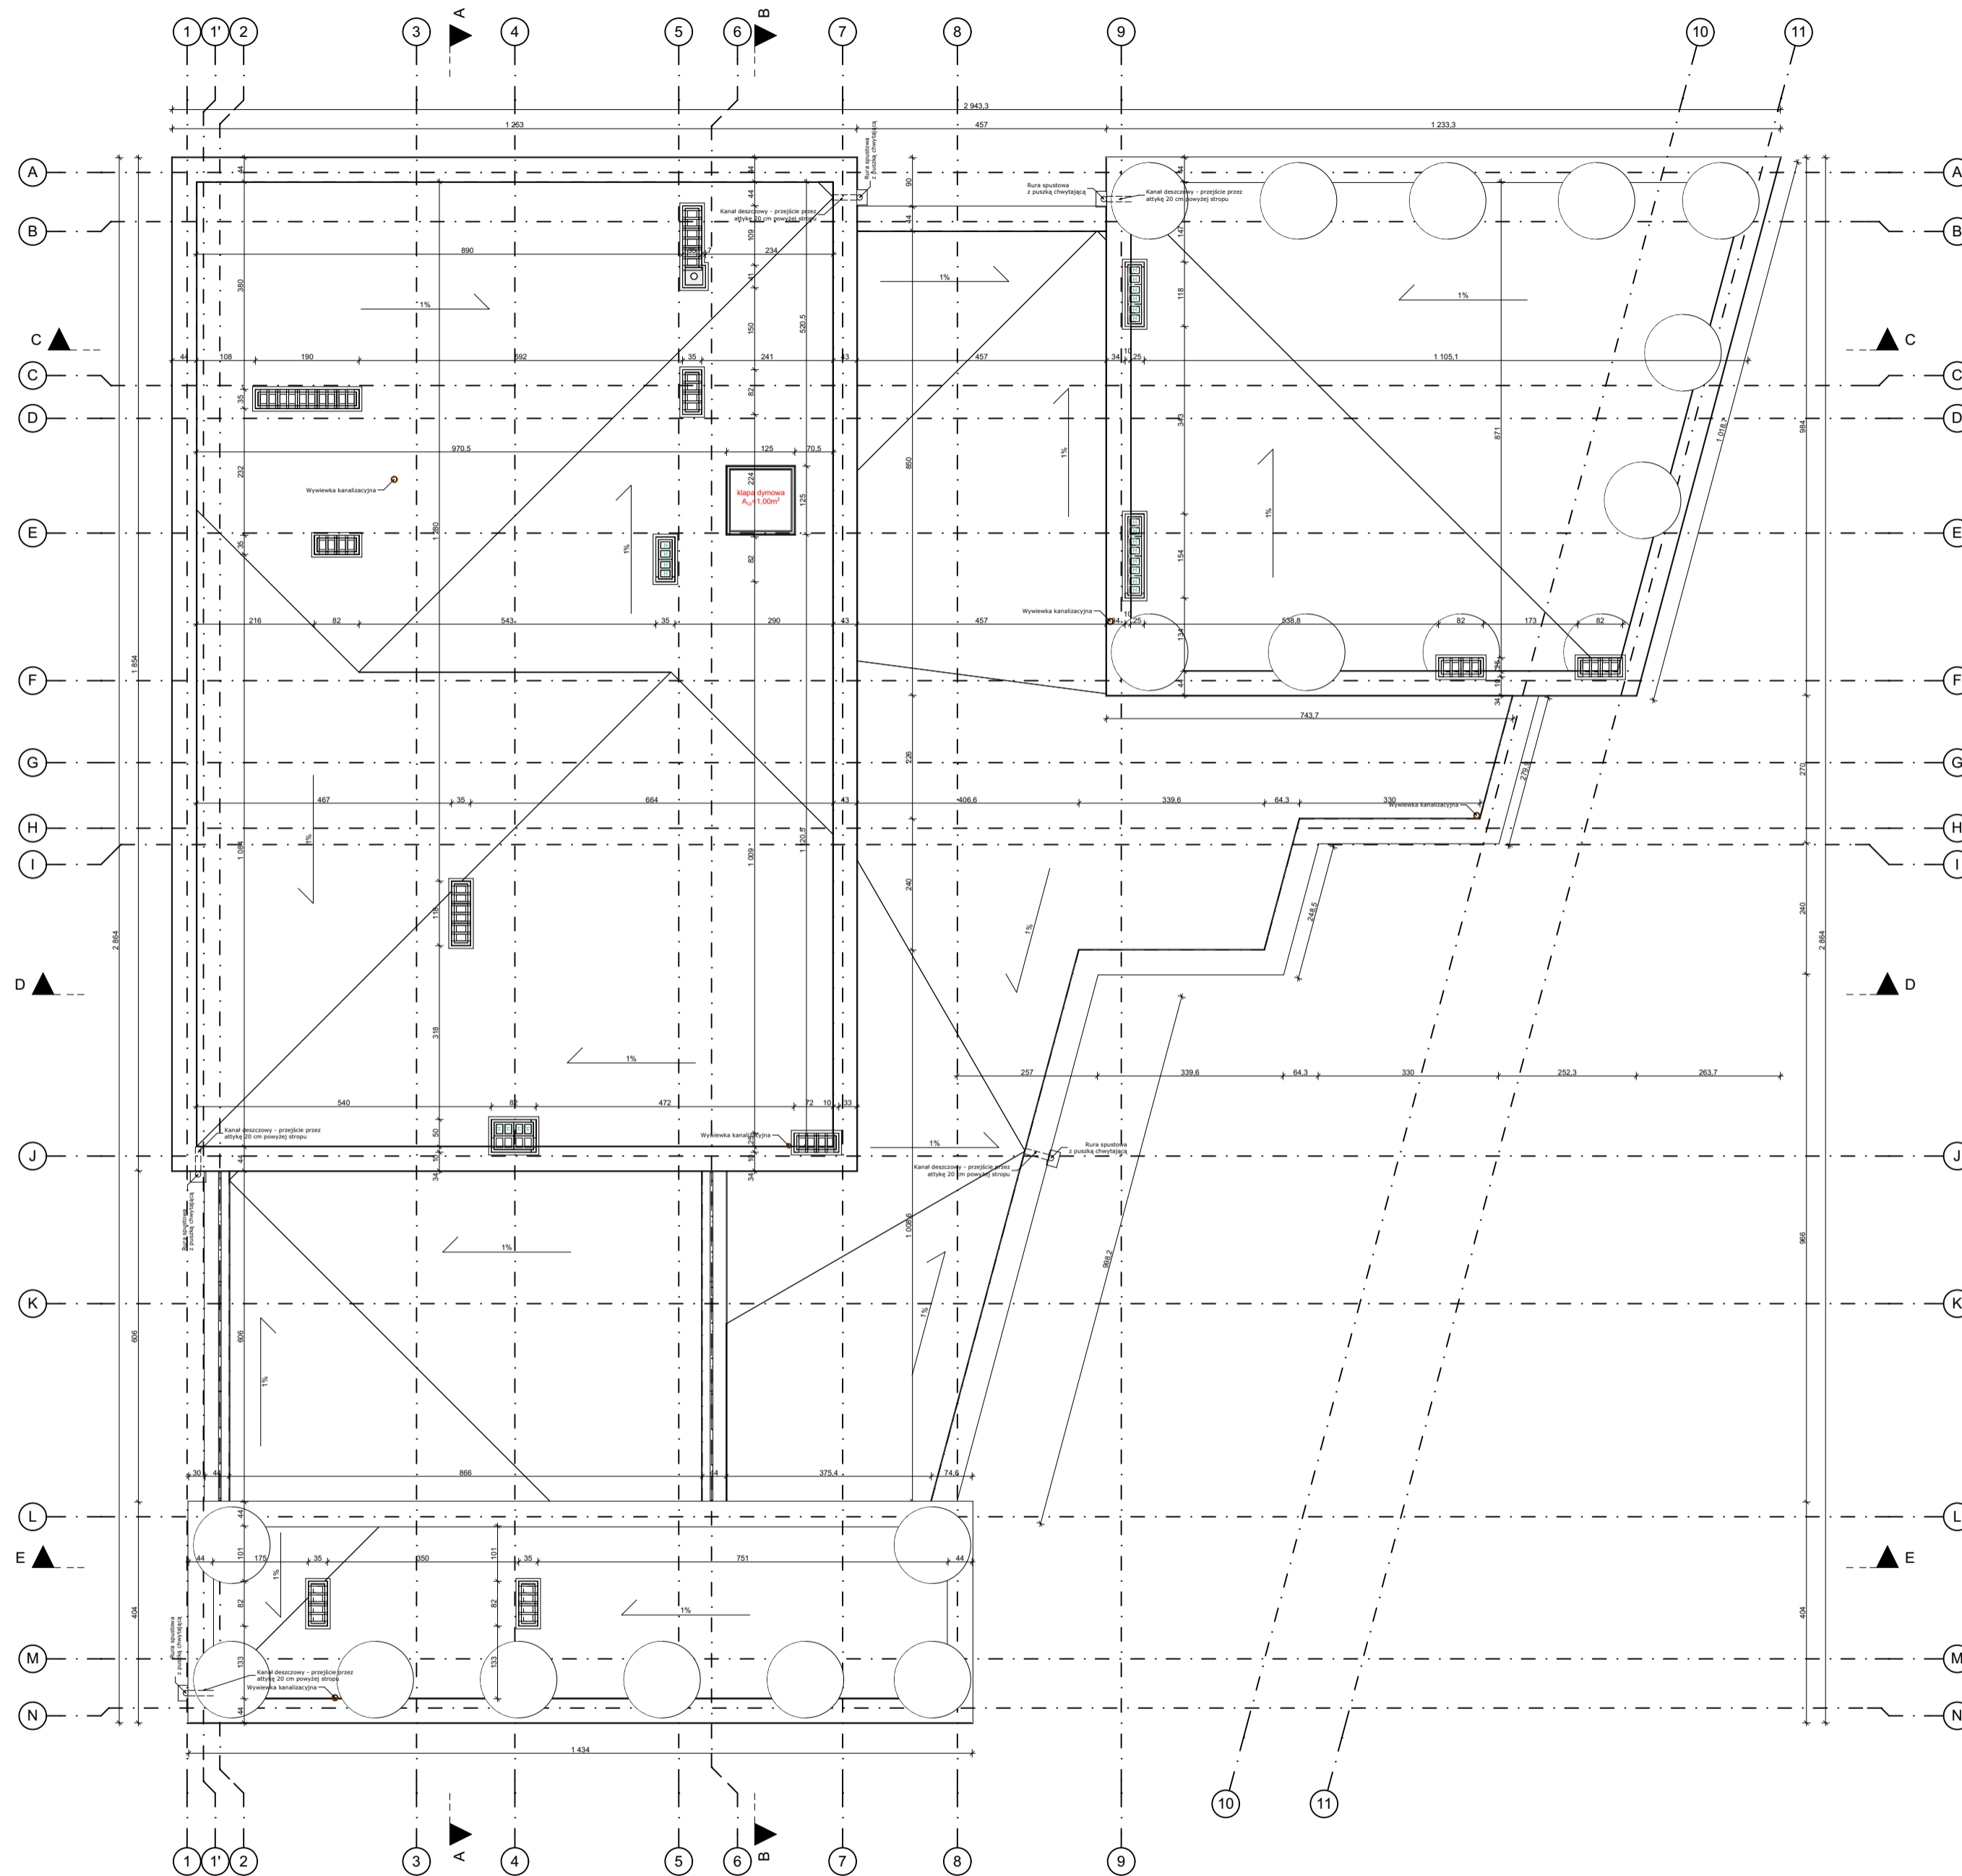

ARCHI-TEC PROJEKTY SŁAWOMIR PREIS
ul. Wojska Polskiego 31b, 87-700 Aleksandrów Kujawski
NIP: 691-105-82-67 REGON: 910841050
tel. 54282-36-11 e-mail: pracownia@archi-tec.pl

Jobowitka Projektowa

Gmina Wiejska Aleksandrów Kujawski

ul. Słowackiego 12, 87-700 Aleksandrów Kujawski
Nazwa i Adres Inwestora

Projekt budowy budynku żłobka

Obsz: Odolon, gm. Aleksandrów Kujawski, dz. nr 30/16, 30/17, 30/18
Nazwa i Adres obiektu budowlanego

WIDOK DACHU

Tytuł (nazwa) rysunku		Data		Faza projektu	
Imię i Nazwisko Projektanta	nr upr. proj.	data	podpis	data	projekt
mgr inż. arch. Marek Ryzczek upr. do proj. bez ograniczeń w specj. arch.		27/2006		luty 2016r.	PROJEKT BUDOWLANY
tech. arch. Sławomir Preis				luty 2016r.	
mgr inż. Michał Fis				luty 2016r.	
Imię i Nazwisko Sprawdzającego	nr upr. arch.	data	podpis	data	projekt
mgr inż. arch. Piotr Dąbrowski upr. do proj. bez ograniczeń w specj. arch.	BUA-251/67			luty 2016r.	ARCHITEKTURA
Imię i Nazwisko Projektanta	nr upr. proj.	data	podpis	data	projekt
mgr inż. Robert Taratuta upr. do proj. bez ograniczeń w specjalności konstrukcyjno-budowlanej	WRR-DT/713/18/2002			luty 2016r.	
Imię i Nazwisko Projektanta	nr upr. proj.	data	podpis	data	projekt
inż. Marcin Młodziankiewicz upr. do proj. bez ograniczeń w specjalności konstrukcyjno-budowlanej	KUP/0115/POOK/04			luty 2016r.	KONSTRUKCJA
Lokalizacja bina		skala		Numer rysunku	Numer strony
ALEKSANDRÓW KUJAWSKI		1:100		A.03.4	