

LEGENDA

nawierzchnia z kostki

nawierzchnia z ażuru

powierzchnia zielona

opornik zatopiony 8x30

granica


oś drogi

w0

punkt załamania

krawężnik obniżony

krawężnik istniejący

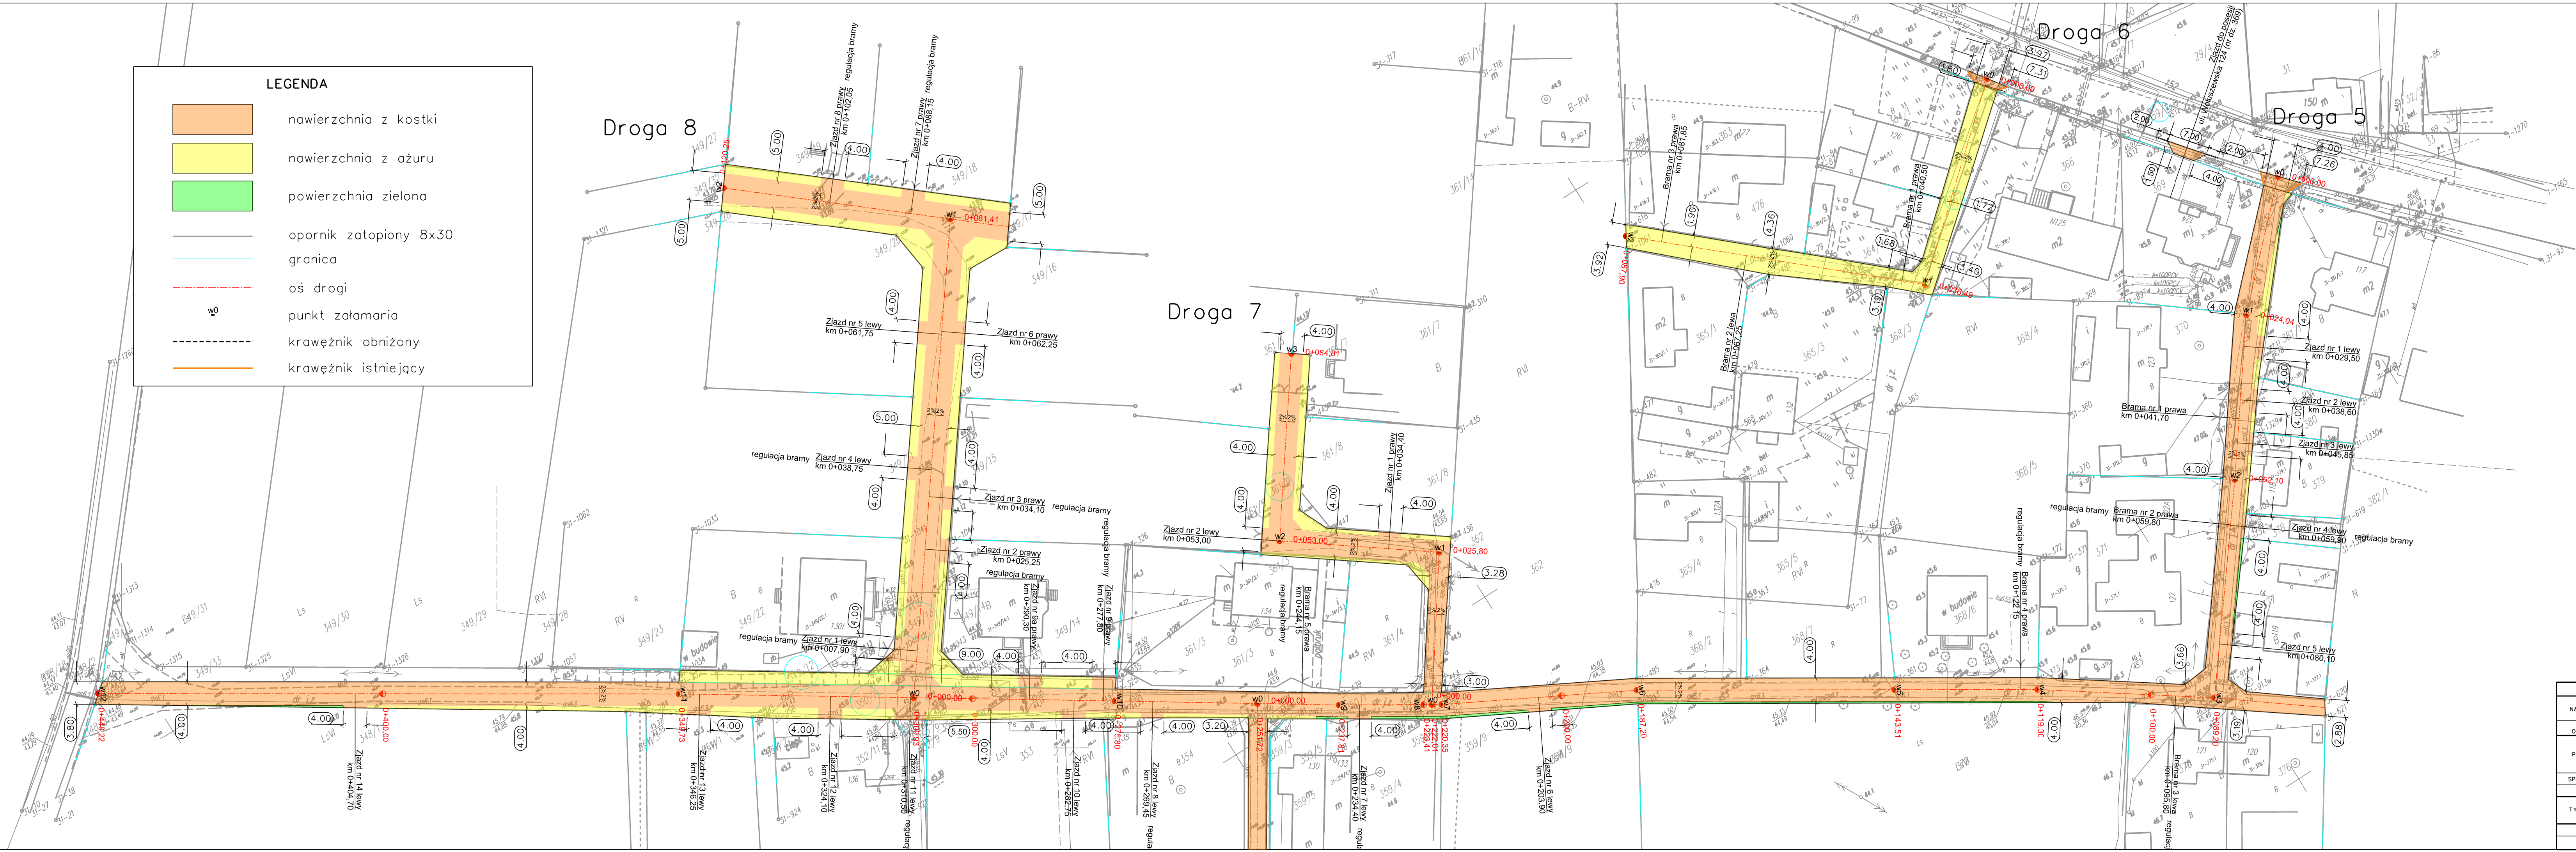

INWESTOR	Gmina Aleksandrów Kujawski ul. Słowackiego 12, 87-700 Aleksandrów Kujawski	
NAZWA ZADANIA	Przebudowa pasa drogowego polegająca na budowie dróg i chodników w Gminie Aleksandrów Kujawski	
RODZAJ OPRACOWANIA	PROJEKT WYKONAWCZY	
PROJEKTANT	Przedsiębiorstwo Handlowo-Usługowe Mariola Michalak ul. Bukowska 121 A, 60-567 Poznań	
	IME I NAZWISKO	PODPIS
SPRAWDZAJĄCY	JANUSZ MARCINKOWSKI	
WYKONAŁ	SEBASTIAN MCHALAK	
TYTUŁ RYSUNKU	PROJEKT ZAGOSPODAROWANIA TERENU Woluszewo Etap II	
DATA	NR RYSUNKU	SKALA
SIERPIEŃ 2014 r.	1.1.	1:500