


PROFIL PODŁUŻNY KANALIZACJI DESZCZOWEJ
CZ.II
SKALA 1:250/100

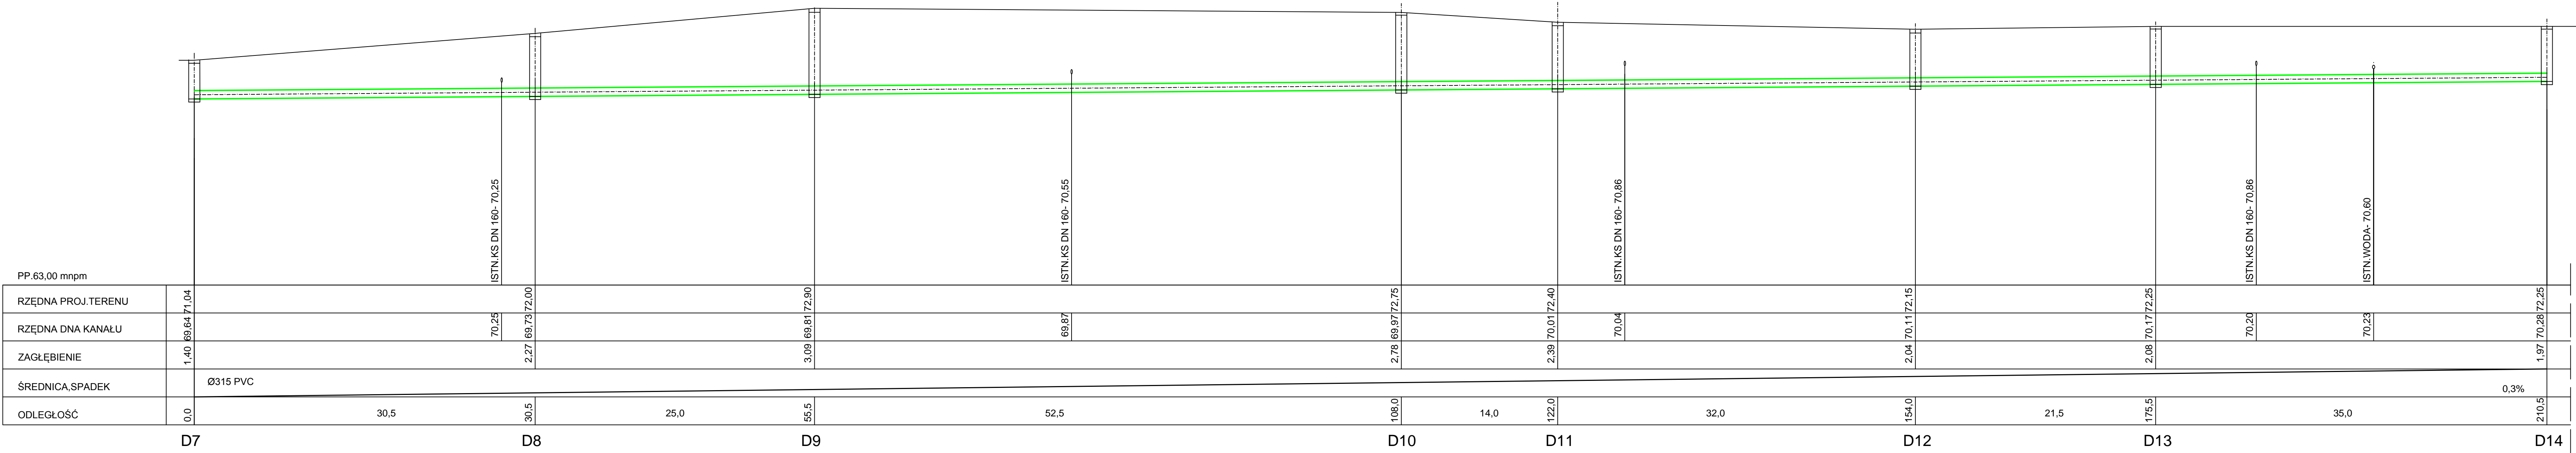

Nazwa inwestycji:	Budowa drogi gminnej nr 160245C ul. Fiołkowej w Roźnie-Parcele		
Lokalizacja:	Województwo kujawsko-pomorskie, powiat aleksandrowski gmina Aleksandrów Kujawski, miejscowość Roźno		
Inwestor:	 Gmina Aleksandrów Kujawski		
Stadium dokumentacji:	PROJEKT WYKONAWCZY		
Nazwa arkusza:	PROFIL PODŁUŻNY KANALIZACJI DESZCZOWEJ		
Biuro projektowe:	 Usługi Drogowe ul. Kaliska 87a 87-800 kor.: ul. Kaliska 83/83 87-800 tel. 785 46 12 12 e-mail: uslugi.drogowe@uslugi.drogowe.pl www.facebook.com/uslugi.drogowe		
Projektant:	mgr inż. Alicja Dembowska		Podpis:
Bronzo:	sanitarna	Skala:	Nr arkusza:
		1:250/100	
		Data:	
		10.2015	