


PROFIL PODŁUŻNY KANALIZACJI DESZCZOWEJ  
CZ.I  
SKALA 1:250/100

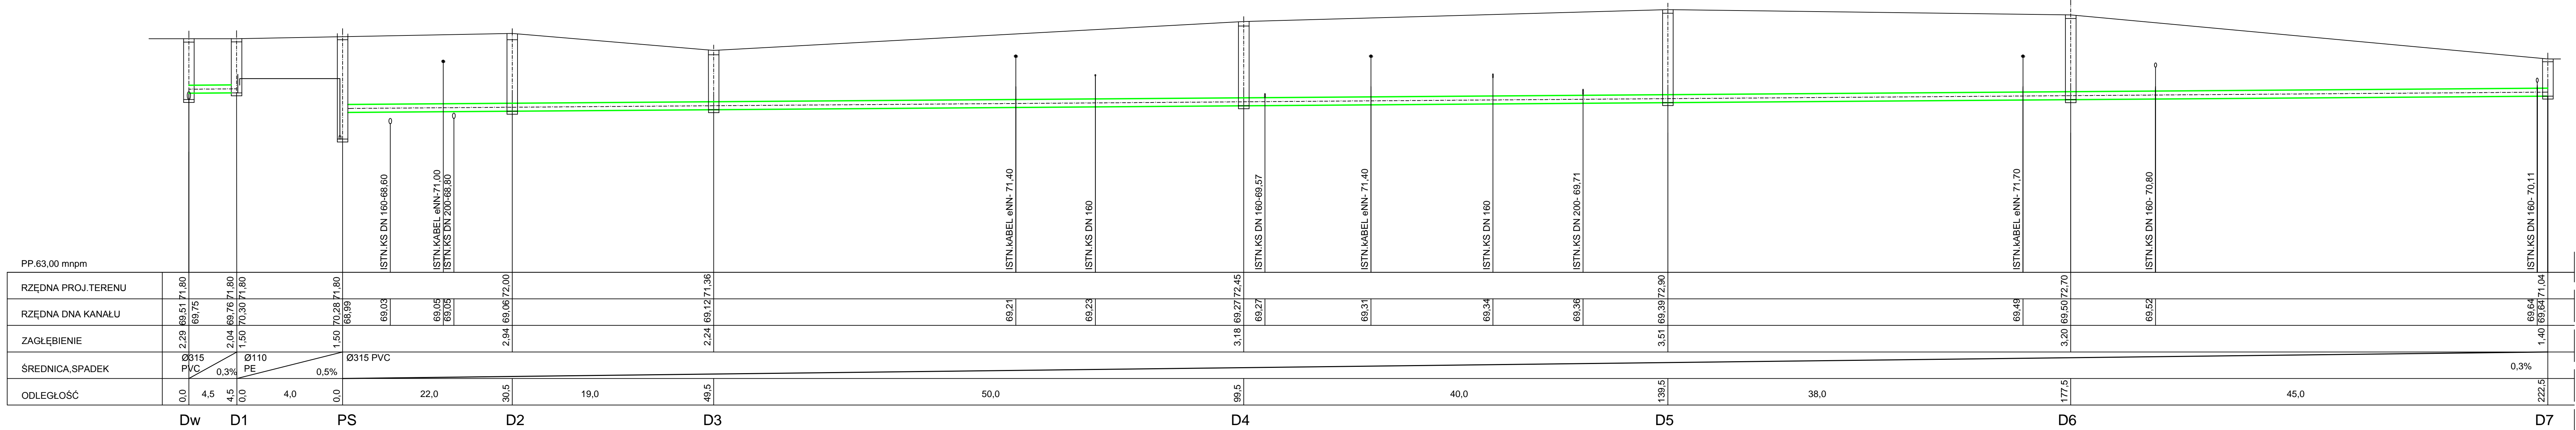

Nazwa inwestycji:	Budowa drogi gminnej nr 160245C ul. Fiołkowej w Roźnie-Parcele		
Lokalizacja:	Województwo kujawsko-pomorskie, powiat aleksandrowski, gmina Aleksandrów Kujawski, miejscowość Roźno-Parcele		
Inwestor:	 Gmina Aleksandrów Kujawski		
Stadium dokumentacji:	PROJEKT BUDOWALNY		
Nazwa arkusza:	PROFIL PODŁUŻNY KANALIZACJI DESZCZOWEJ CZ.I		
Biuro projektowe:	 Usługi Drogowe Usługi Drogowe Sergiusz Makowski ul. Kaliska 87a 87-800 Włocławek kor. ul. Kaliska 85/83 87-800 Włocławek tel. 785 46 12 73 e-mail: uslugi.drogowe@gmail.com www.facebook.com/uslugi.drogowe		
Projektant:	mgr inż. Alicja Dembowska		Podpis:
Projektant sprawdzający:	inż. Krzysztof Sikorski		Podpis:
Brzoza:	sanitarna	Skala:	Nr arkusza:
		1:250/100	2
		Data:	
		08.2015	