


PROFIL PODŁUŻNY KANALIZACJI DESZCZOWEJ
CZ.I
SKALA 1:250/100

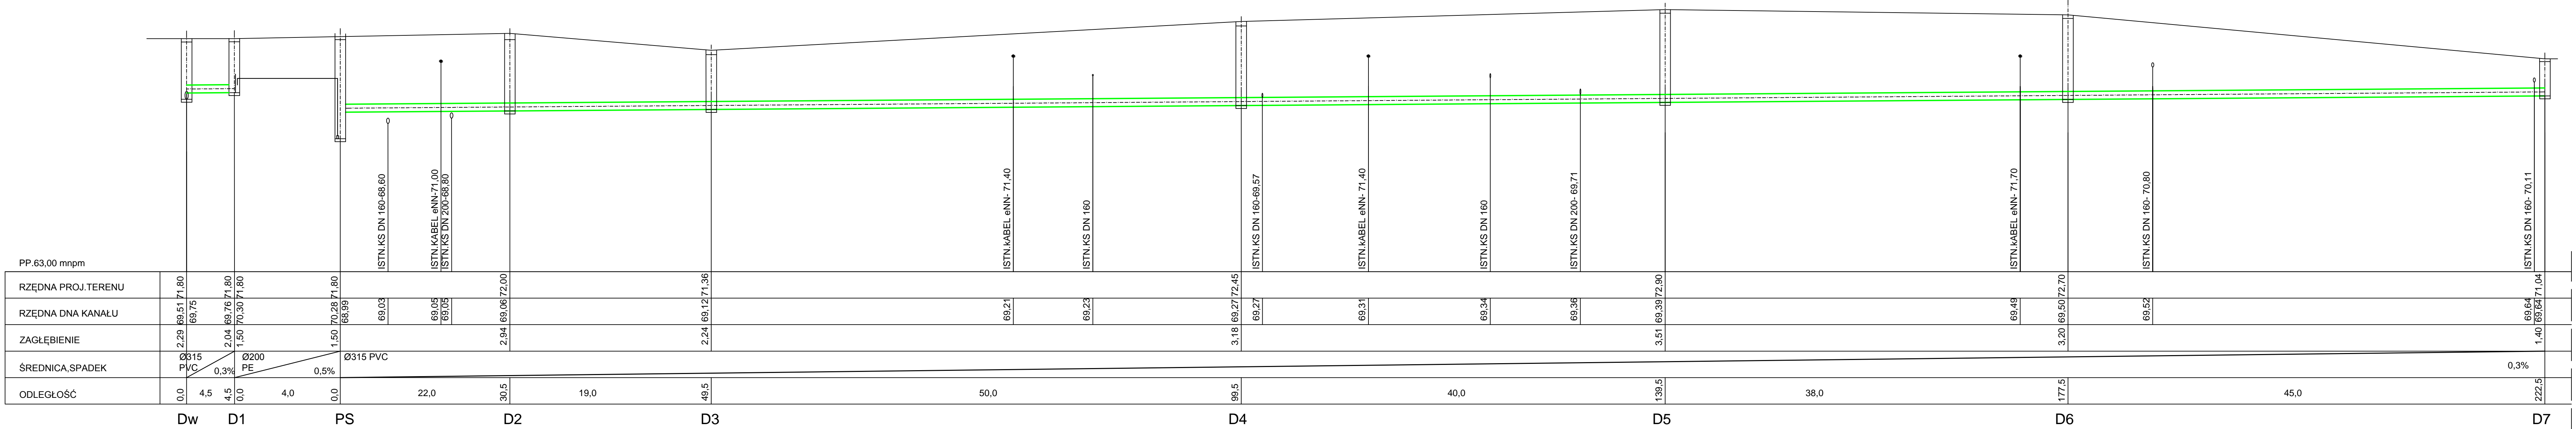

PS- POMPOWNI WÓD OPADOWYCH PS-IC 2 Grundfos.100/100 ZP.Z.200/4,6
prod.INSTALCOMPAKT

Nazwa inwestycji:	Budowa drogi gminnej nr 160245C ul. Fiołkowej w Roźnie-Parcele		
Lokalizacja:	Województwo kujawsko-pomorskie, powiat aleksandrowski, gmina Aleksandrów Kujawski, miejscowość Roźno-Parcele		
Inwestor:	 Gmina Aleksandrów Kujawski		
Stadium dokumentacji:	PROJEKT WYKONAWCZY		
Nazwa arkusza:	PROFIL PODŁUŻNY KANALIZACJI DESZCZOWEJ CZ.I		
Biurowo projektowe:	 Usługi Drogowe Usługi Drogowe ul. Kaliska 87a 87-800 Włocławek tel. 785 46 12 73 e-mail: uslugi.drogowe@gmail.com www.facebook.com/uslugi.drogowe		
Projektant:	mgr inż. Alicja Dembowska		Podpis:
Brutto:	Skala:	Data:	Nr arkusza:
sanitarna	1:250/100	10.2015	2