

MAPA DO CELÓW PROJEKTOWYCH
1:500

Powiat: ALEKSANDROWSKI
Gmina / Miasto: ALEKSANDRÓW KUJAWSKI
Obręb / Ulica: ŻGODA / SŁOMKOWO
Działka: 74/1, 235
Rejestr: GN.Go.6640.86.2016
Mapa aktualna w oznaczonym zakresie na dzień: 28.01.2016

Układ współrzędnych: "2000 strefa 6"
1. X=5858600.00 Y=6549750.00
2. X=5858550.00 Y=6549750.00

Układ wysokościowy: "Kronsztadt 60"

Poświadczam się, że niniejszy dokument został opracowany w wyniku prac geodezyjnych i kartograficznych, których rezultaty zawiera operat techniczny wpisany do ewidencji materiałów państwowego zasobu geodezyjnego i kartograficznego.


Organ prowadzący państwowy zasób geodezyjny i kartograficzny	STAROSTA ALEKSANDROWSKI
Identyfikator ewidencyjny materiału zasobu - operatu technicznego	P.0401. 2016. 184
Data wpisania operatu technicznego do ewidencji materiałów zasobu	11.02.2016
Imię, nazwisko i podpis osoby reprezentującej organ	z up. STANISŁAW


TOMASZ JAKUBIEC
USŁUGI GEODEZYJNE
87-700 Aleksandrów Kuj. ul. Zimowa 18
tel. 01603 965 719
NIP 661-150-99-07

GEODETA
mgr inż. Tomasz Jakubiec
Upr. Zaw. Nr 19590

LEGENDA:

	Nawierzchnia bitumiczna
	Nawierzchnia zjazdów z kostki brukowej
	Nawierzchnia zjazdów z kamienia
	Krawędź jezdni
	Krawężnik obniżony
	Opornik

Jednostka projektowa:	 MOTYLES kompleksowa obsługa budownictwa		ul. Zimowa 18 87-800 Włocła tel.kom. 607 5...				
Lokalizacja:	Województwo Kujawsko Pomorskie Powiat Aleksandrów Gmina Aleksandrów Kujawski						
Inwestor:	Gmina Wiejska Aleksandrów Kujawski ul. Słowackiego 87-700 Aleksandrów Kujawski						
Nazwa inwestycji:	Budowa drogi gminnej nr 160215 C Stawki-Konradów od km 0+964,98 do km 1+840,09						
Stadium dokumentacji:	PROJEKT BUDOWLANY						
Nazwa rysunku:	Projekt zagospodarowania terenu						
Projektant:	mgr inż. Piotr Przybylski nr uprawnień budowlanych: KUP/0046/POOD/04		Podpis:				
Sprawdzający:	mgr inż. Andrzej Sawoszczuk nr uprawnień budowlanych: KUP/5/POOD/03		Podpis:				
Asystent Projektanta:	inż. Tomasz Krysztoforski		Podpis:				
Data:	Grudzień 2017	Skala:	1:500	Branda:	Drogowa	Nr Rysunku:	2.1

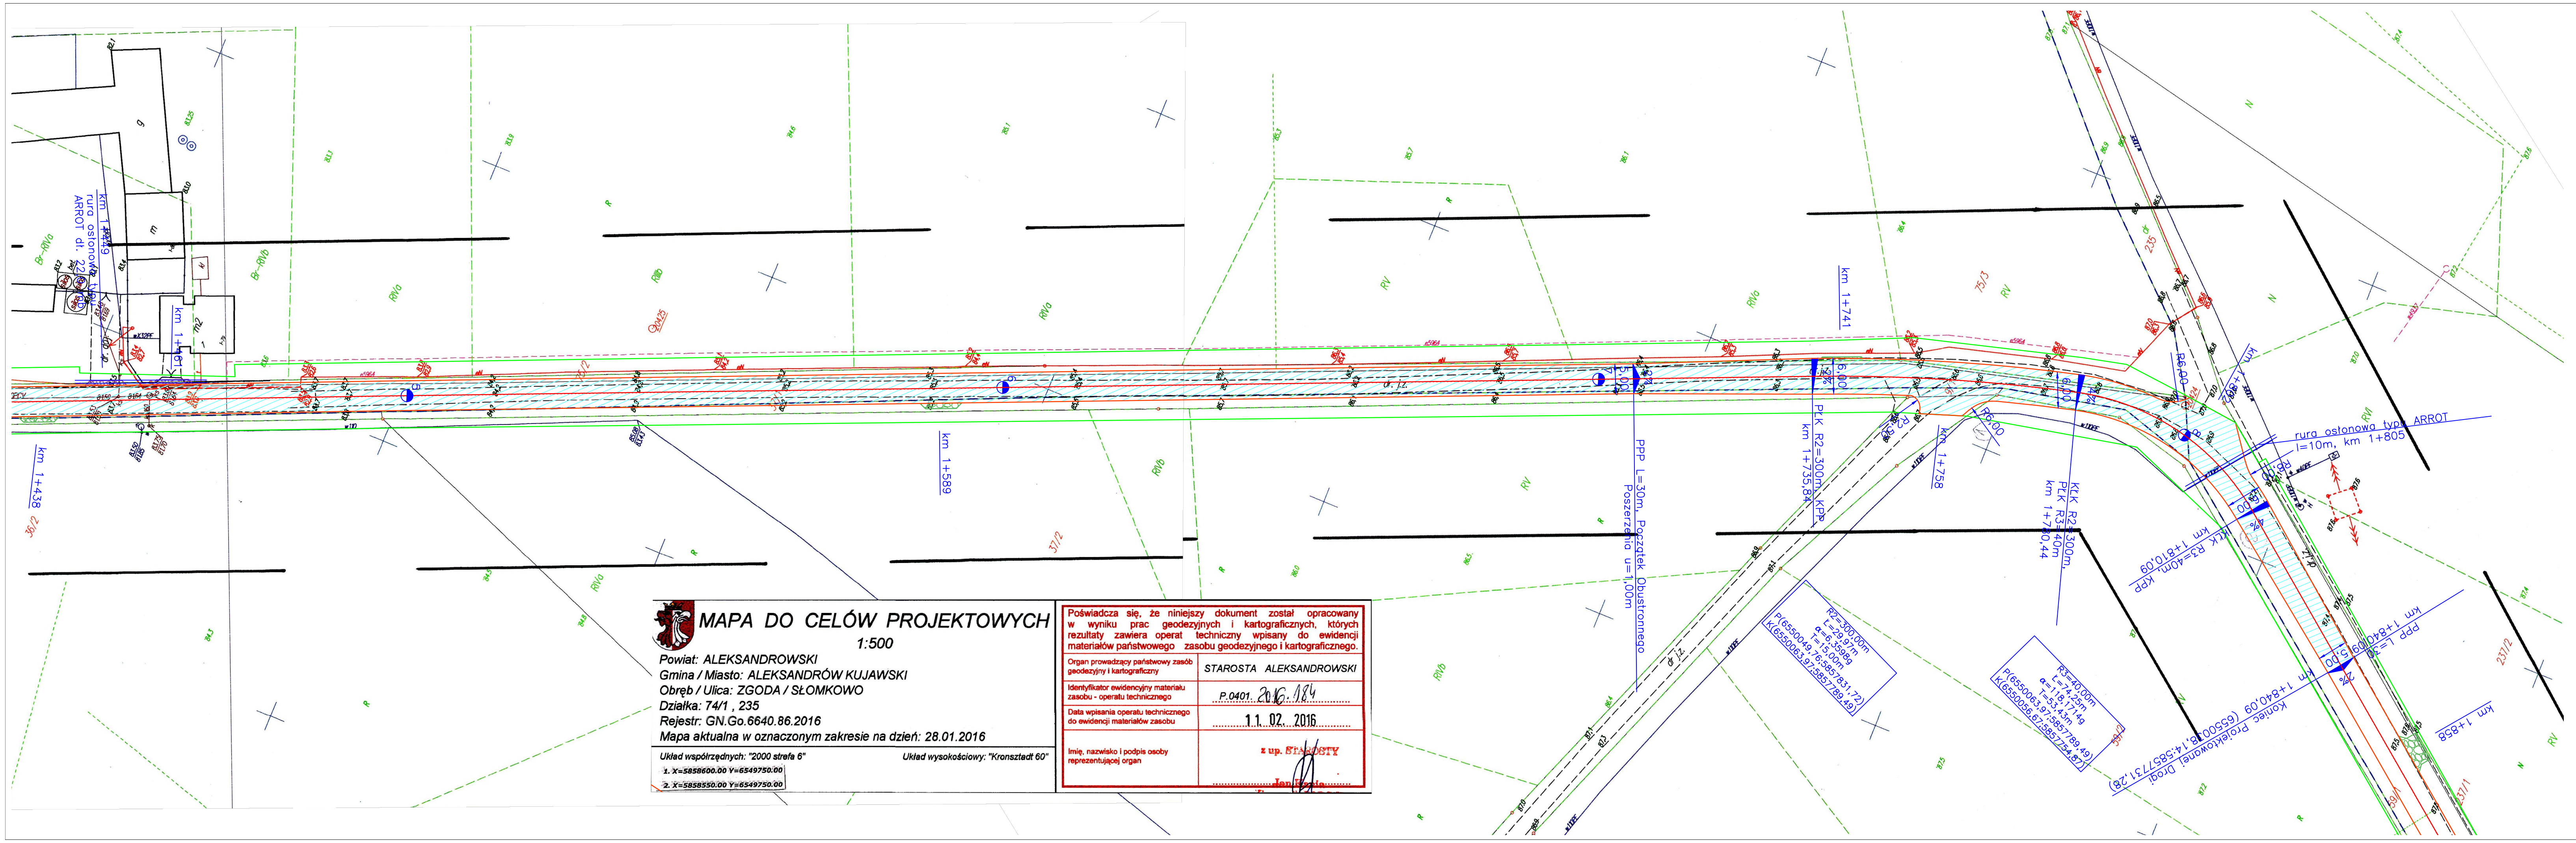

LEGENDA:	
	Nawierzchnia bitumiczna
	Nawierzchnia zjazdów z kostki brukowej
	Nawierzchnia zjazdów z kamienia
	Krawędź jezdni
	Krawężnik obniżony
	Opomik

Jednostka projektowa:	 kompleksowa obsługa budownictwa		ul. Żimowa 18 87-800 Włocławek tel.kom. 607 542 675
Lokalizacja:	Województwo Kujawsko Pomorskie Powiat Aleksandrowski Gmina Aleksandrów Kujawski		
Inwestor:	Gmina Wiejska Aleksandrów Kujawski ul. Słowackiego 12 87-700 Aleksandrów Kujawski		
Nazwa inwestycji:	Budowa drogi gminnej nr 160215 C Stawki-Konradowo-Zgoda od km 0+964,98 do km 1+840,09		
Stadium dokumentacji:	PROJEKT BUDOWLANY		
Nazwa rysunku:	Projekt zagospodarowania terenu		
Projektant:	mgr inż. Piotr Przybylski nr uprawnień budowlanych: KUP/0046/POOD/04	Podpis:	
Sprawdzający:	mgr inż. Andrzej Sawoszczuk nr uprawnień budowlanych: KUP/5/POOD/03 specjalność: konstrukcyjno-budowlana	Podpis:	
Asystent Projektanta:	inż. Tomasz Krysztoforski	Podpis:	
Data:	grudzień 2017	Skala:	1:500
		Branda:	Drogowa
		Nr Rysunku:	2.2