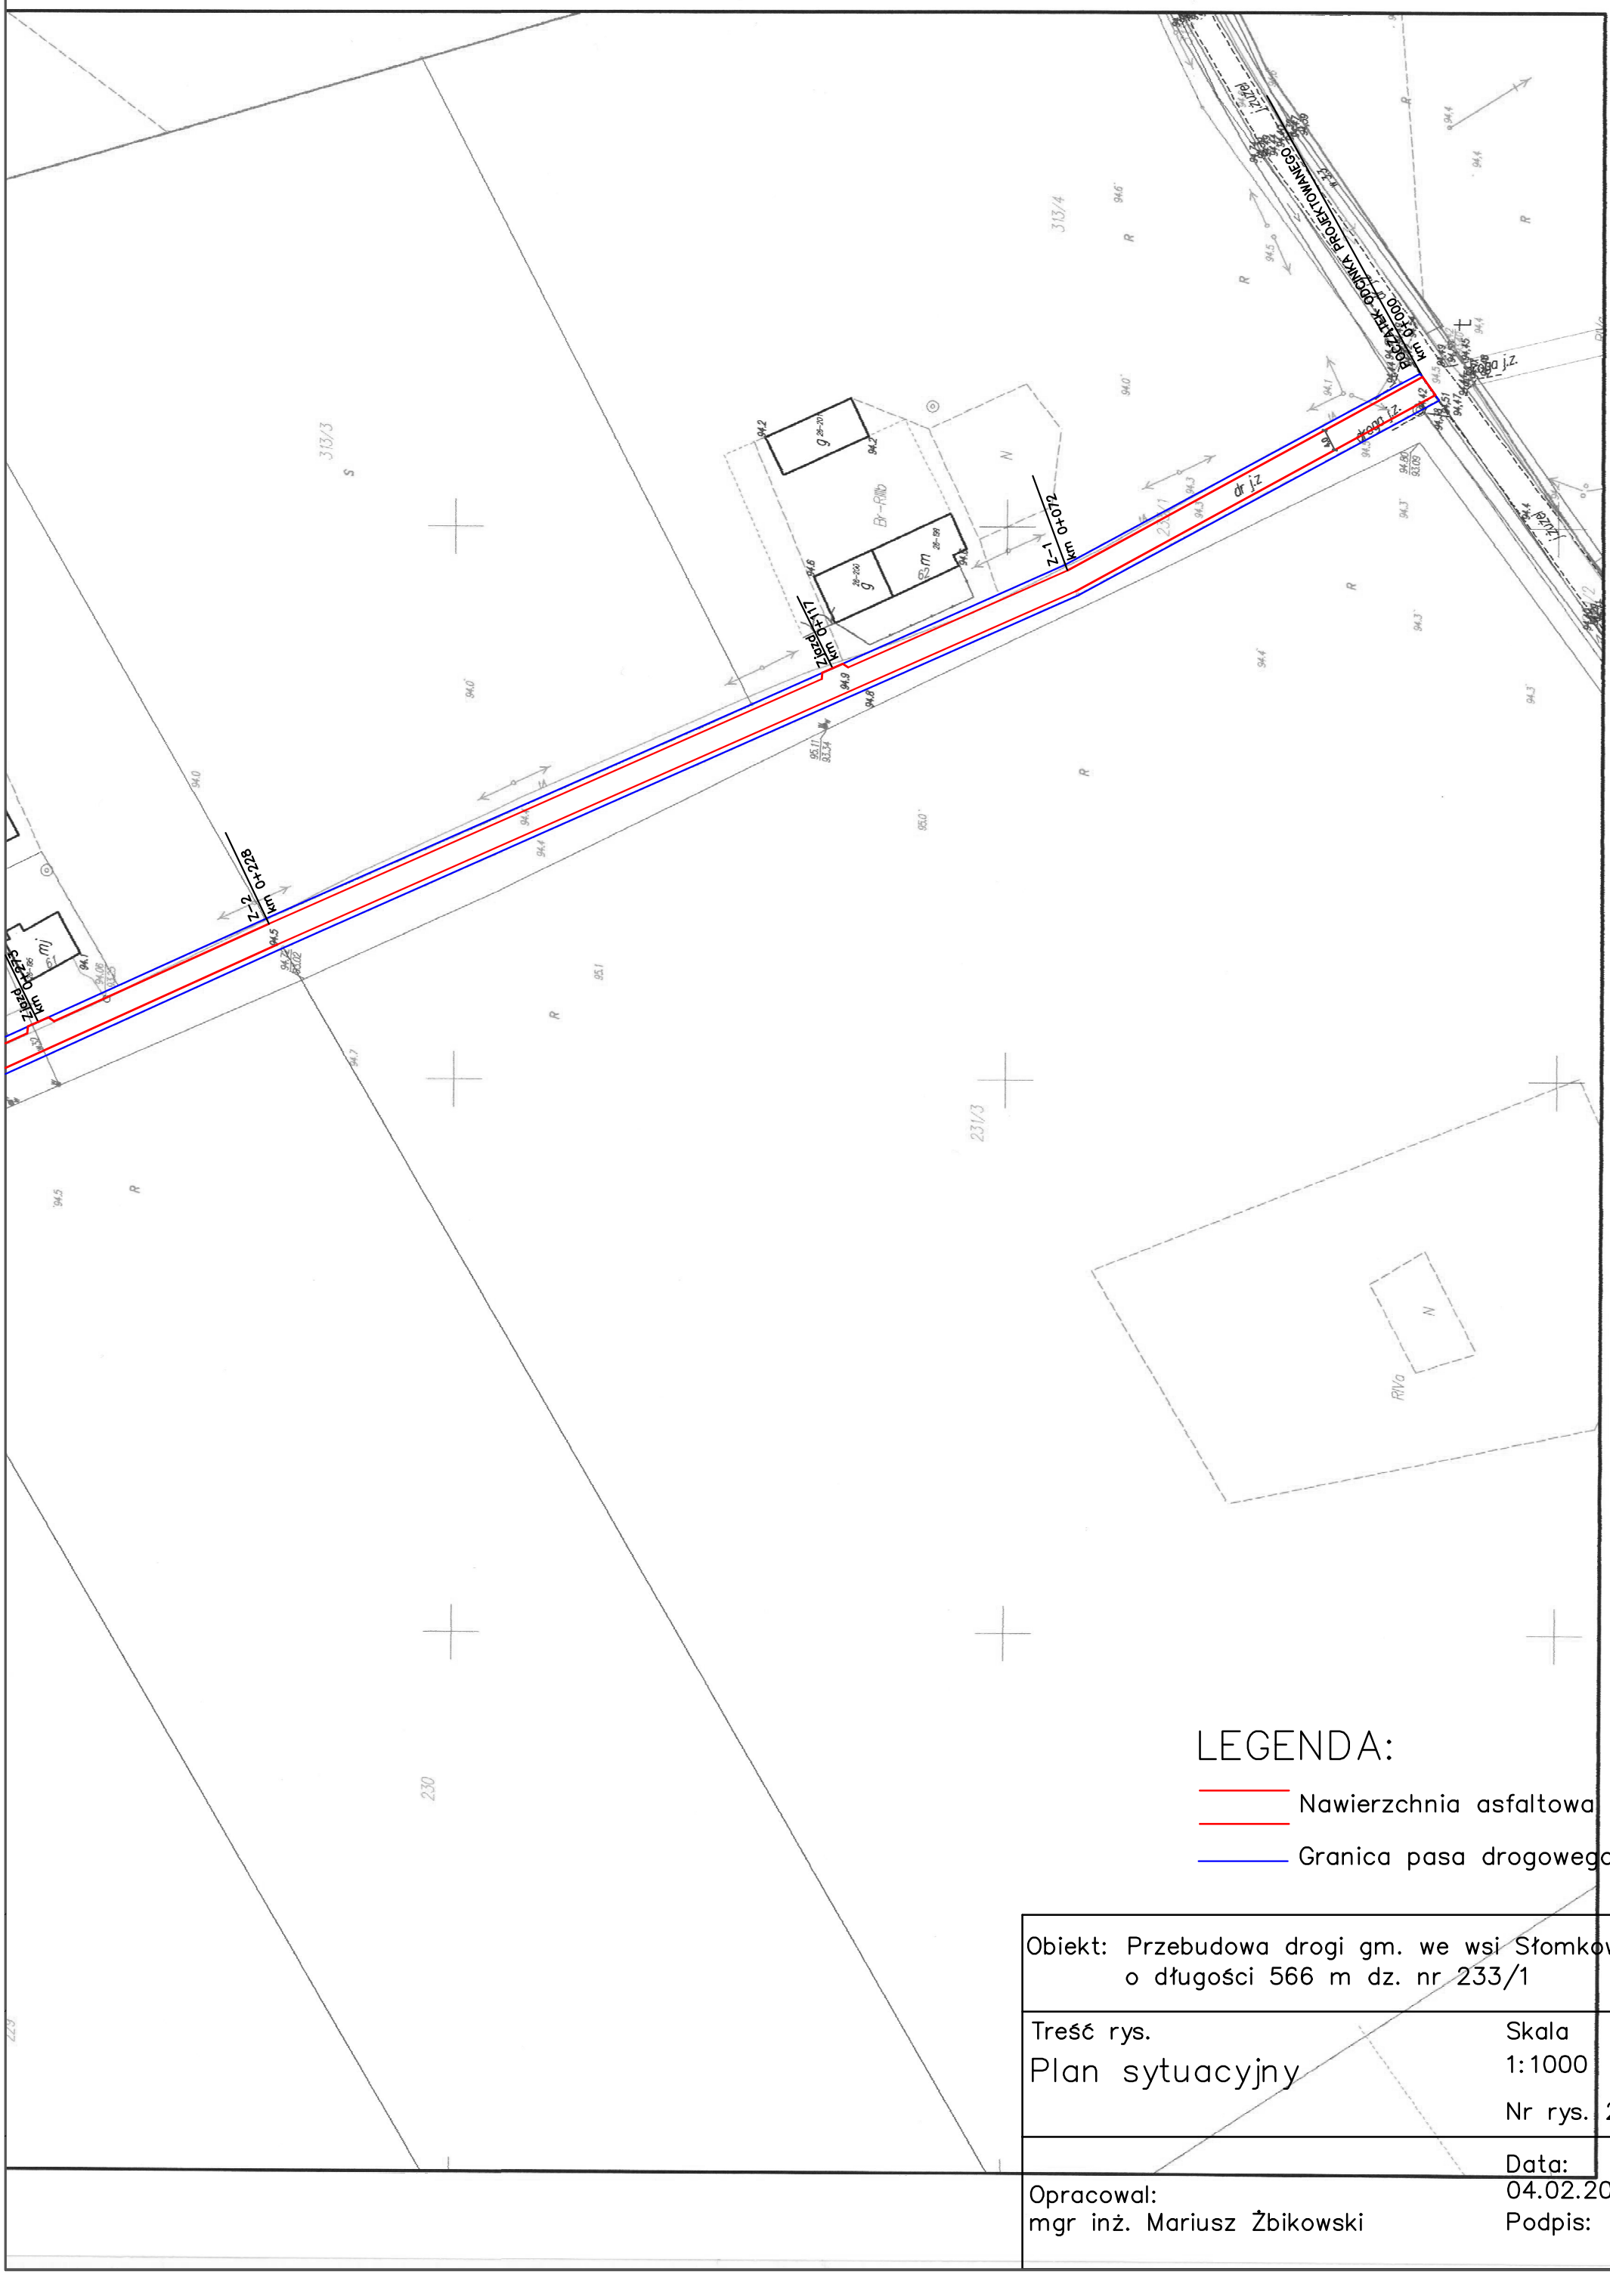

Obiekt: Przebudowa drogi gm. we wsi Słomkowo o długości 566 m dz. nr 233/1	
Treść rys. Plan sytuacyjny	Skala 1:1000 Nr rys. 2a
Opracował: mgr inż. Mariusz Żbikowski	Data: 04.02.2018r. Podpis: